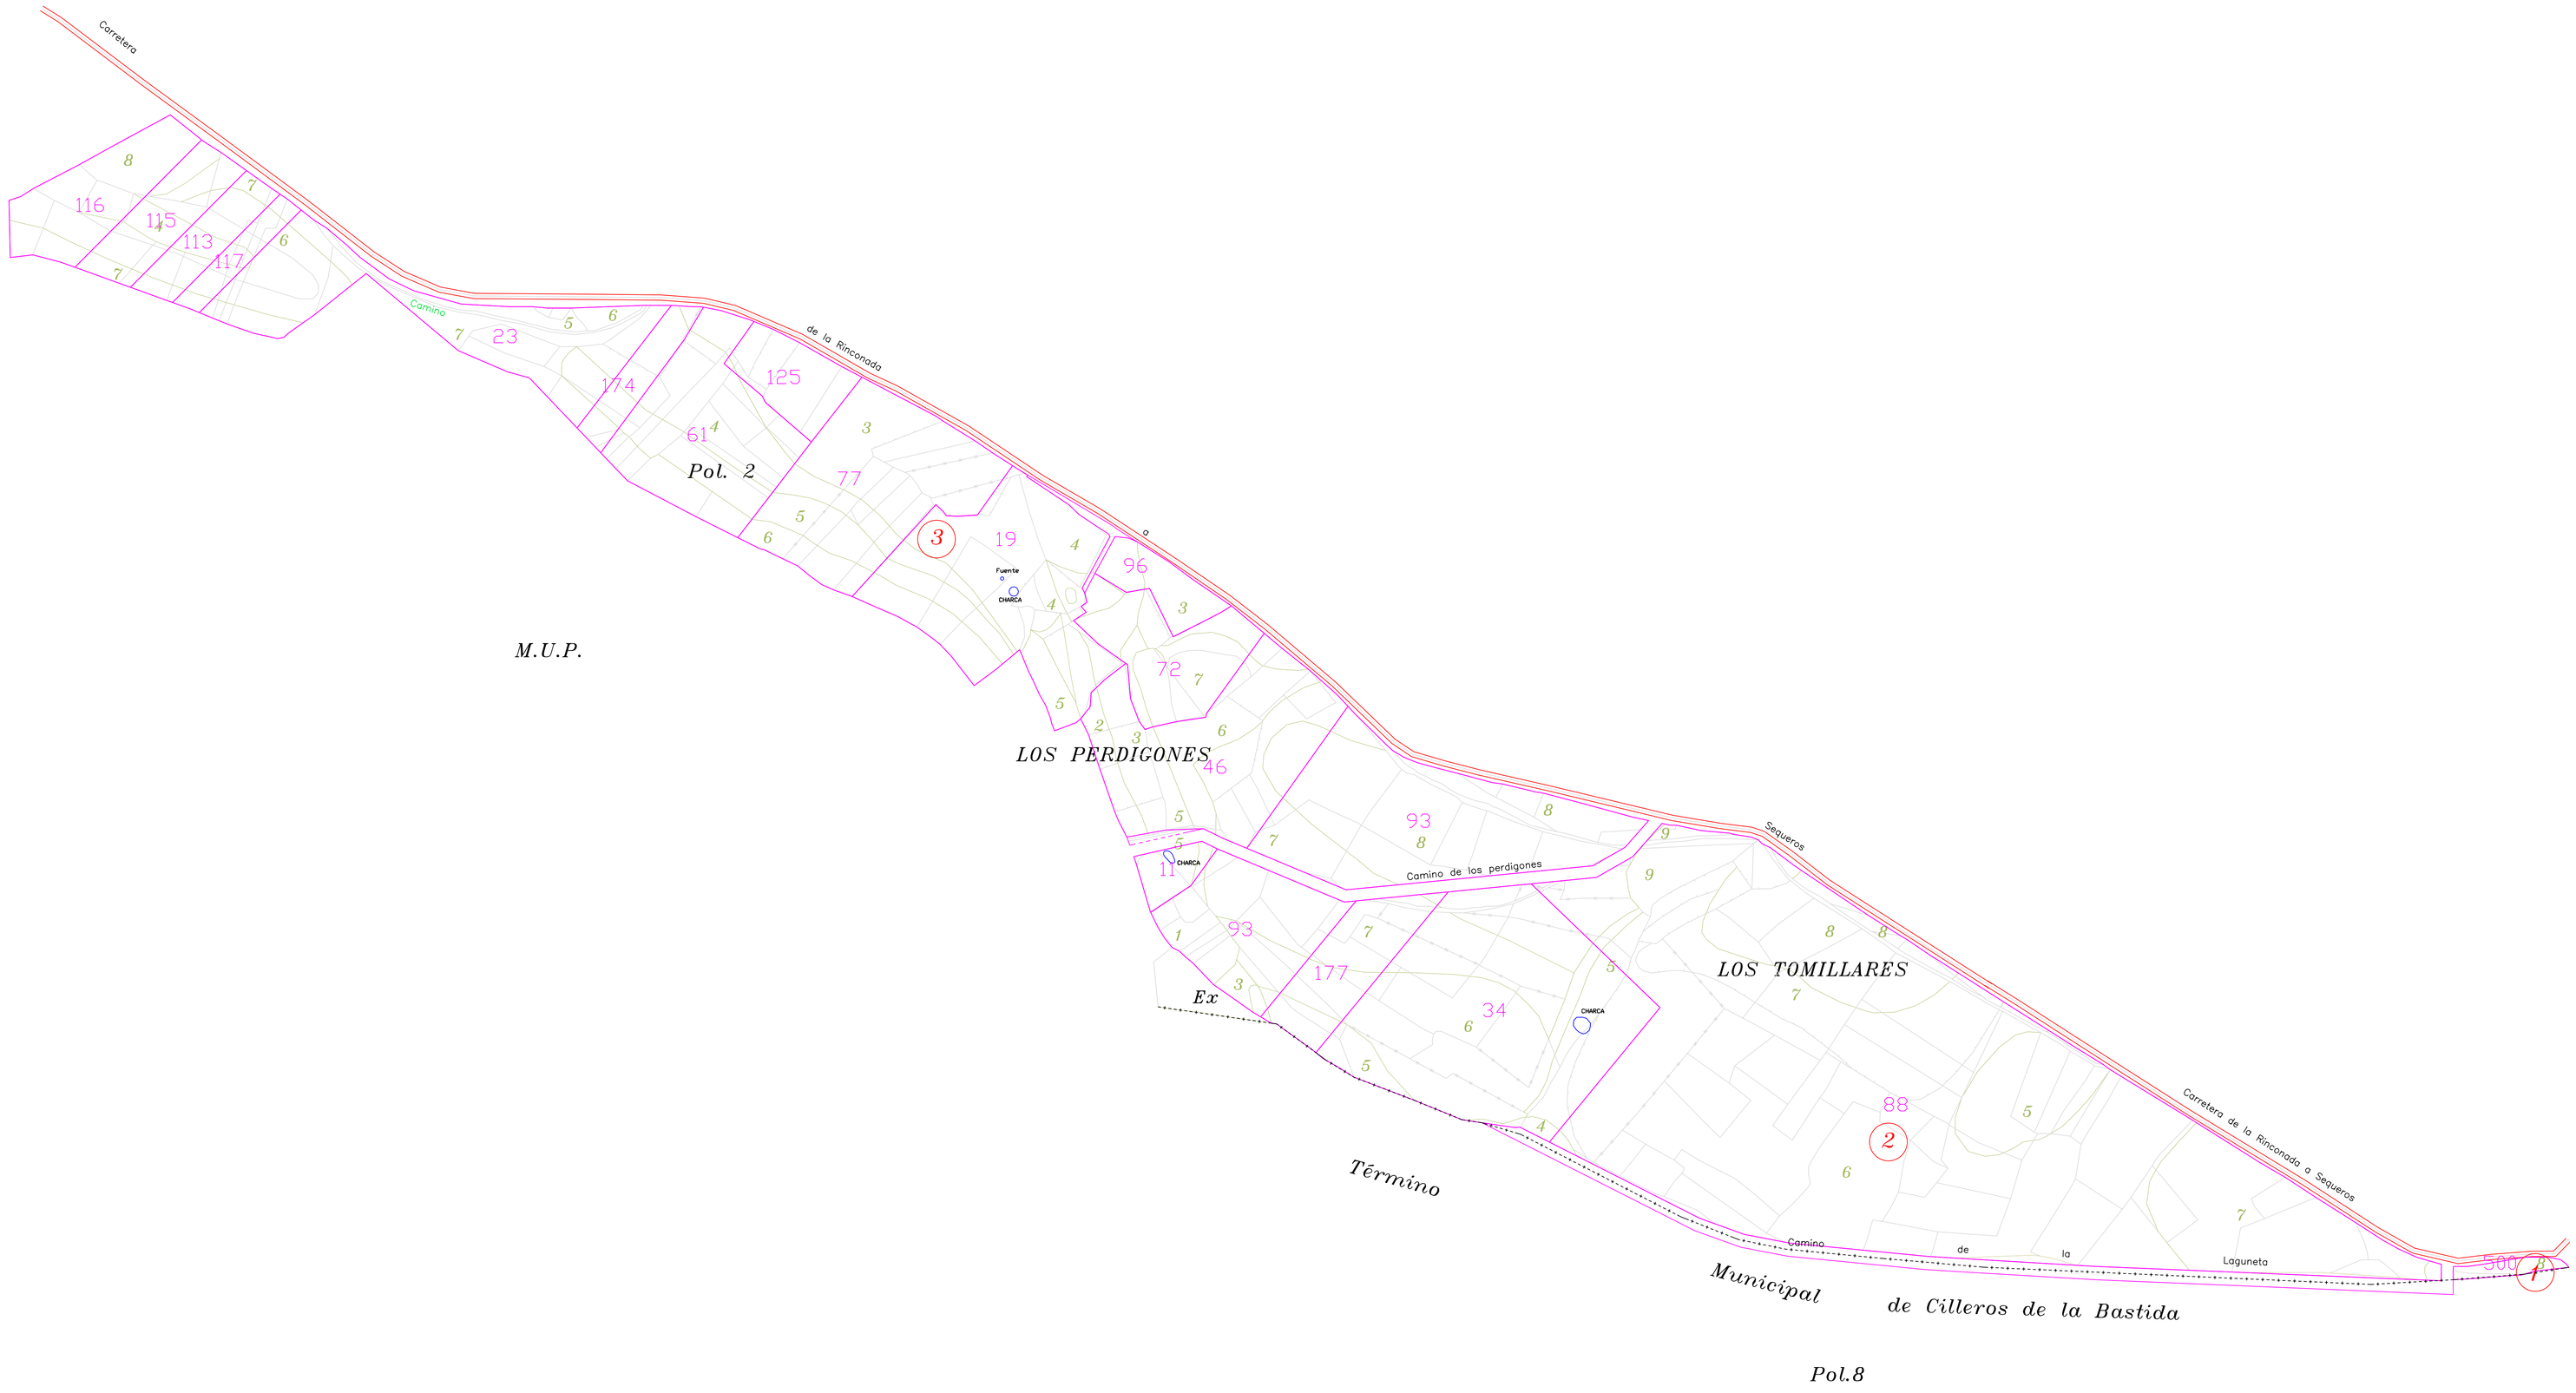

DILIGENCIA: para hacer constar que el presente plano corresponde al Proyecto de Concentración Parcelaria de la zona de Cilleros de la Bastida-La Bastida (Salamanca), aprobado por este Servicio Territorial por Resolución de de de 2.010

EL JEFE DEL SERVICIO TERRITORIAL DE AGRICULTURA Y GANADERIA

Fdo.:

Junta de Castilla y León
Consejería de Agricultura y Ganadería
Dirección General de Infraestructuras y Desarrollo Rural

ZONA DE CONCENTRACIÓN PARCELARIA:
CILLEROS DE LA BASTIDA–LA BASTIDA

PROVINCIA: SALAMANCA

FASE: PROYECTO DE CONCENTRACION

Observaciones:

N

POLIGONO: 1

INGENIERO TÉCNICO AGRICOLA
ILDEFONSO OLIVARES DIEGO

JEFE DE AREA DE ESTRUCTURAS AGRARIAS
LUIS ALAMÁN MARTÍN

ESCALA: 1/2.000

FECHA: Marzo de 2.010